


INDIVIDUAZIONE AREA DI INTERVENTO SU CTR

Sezioni n. 114020


scala 1:10.000

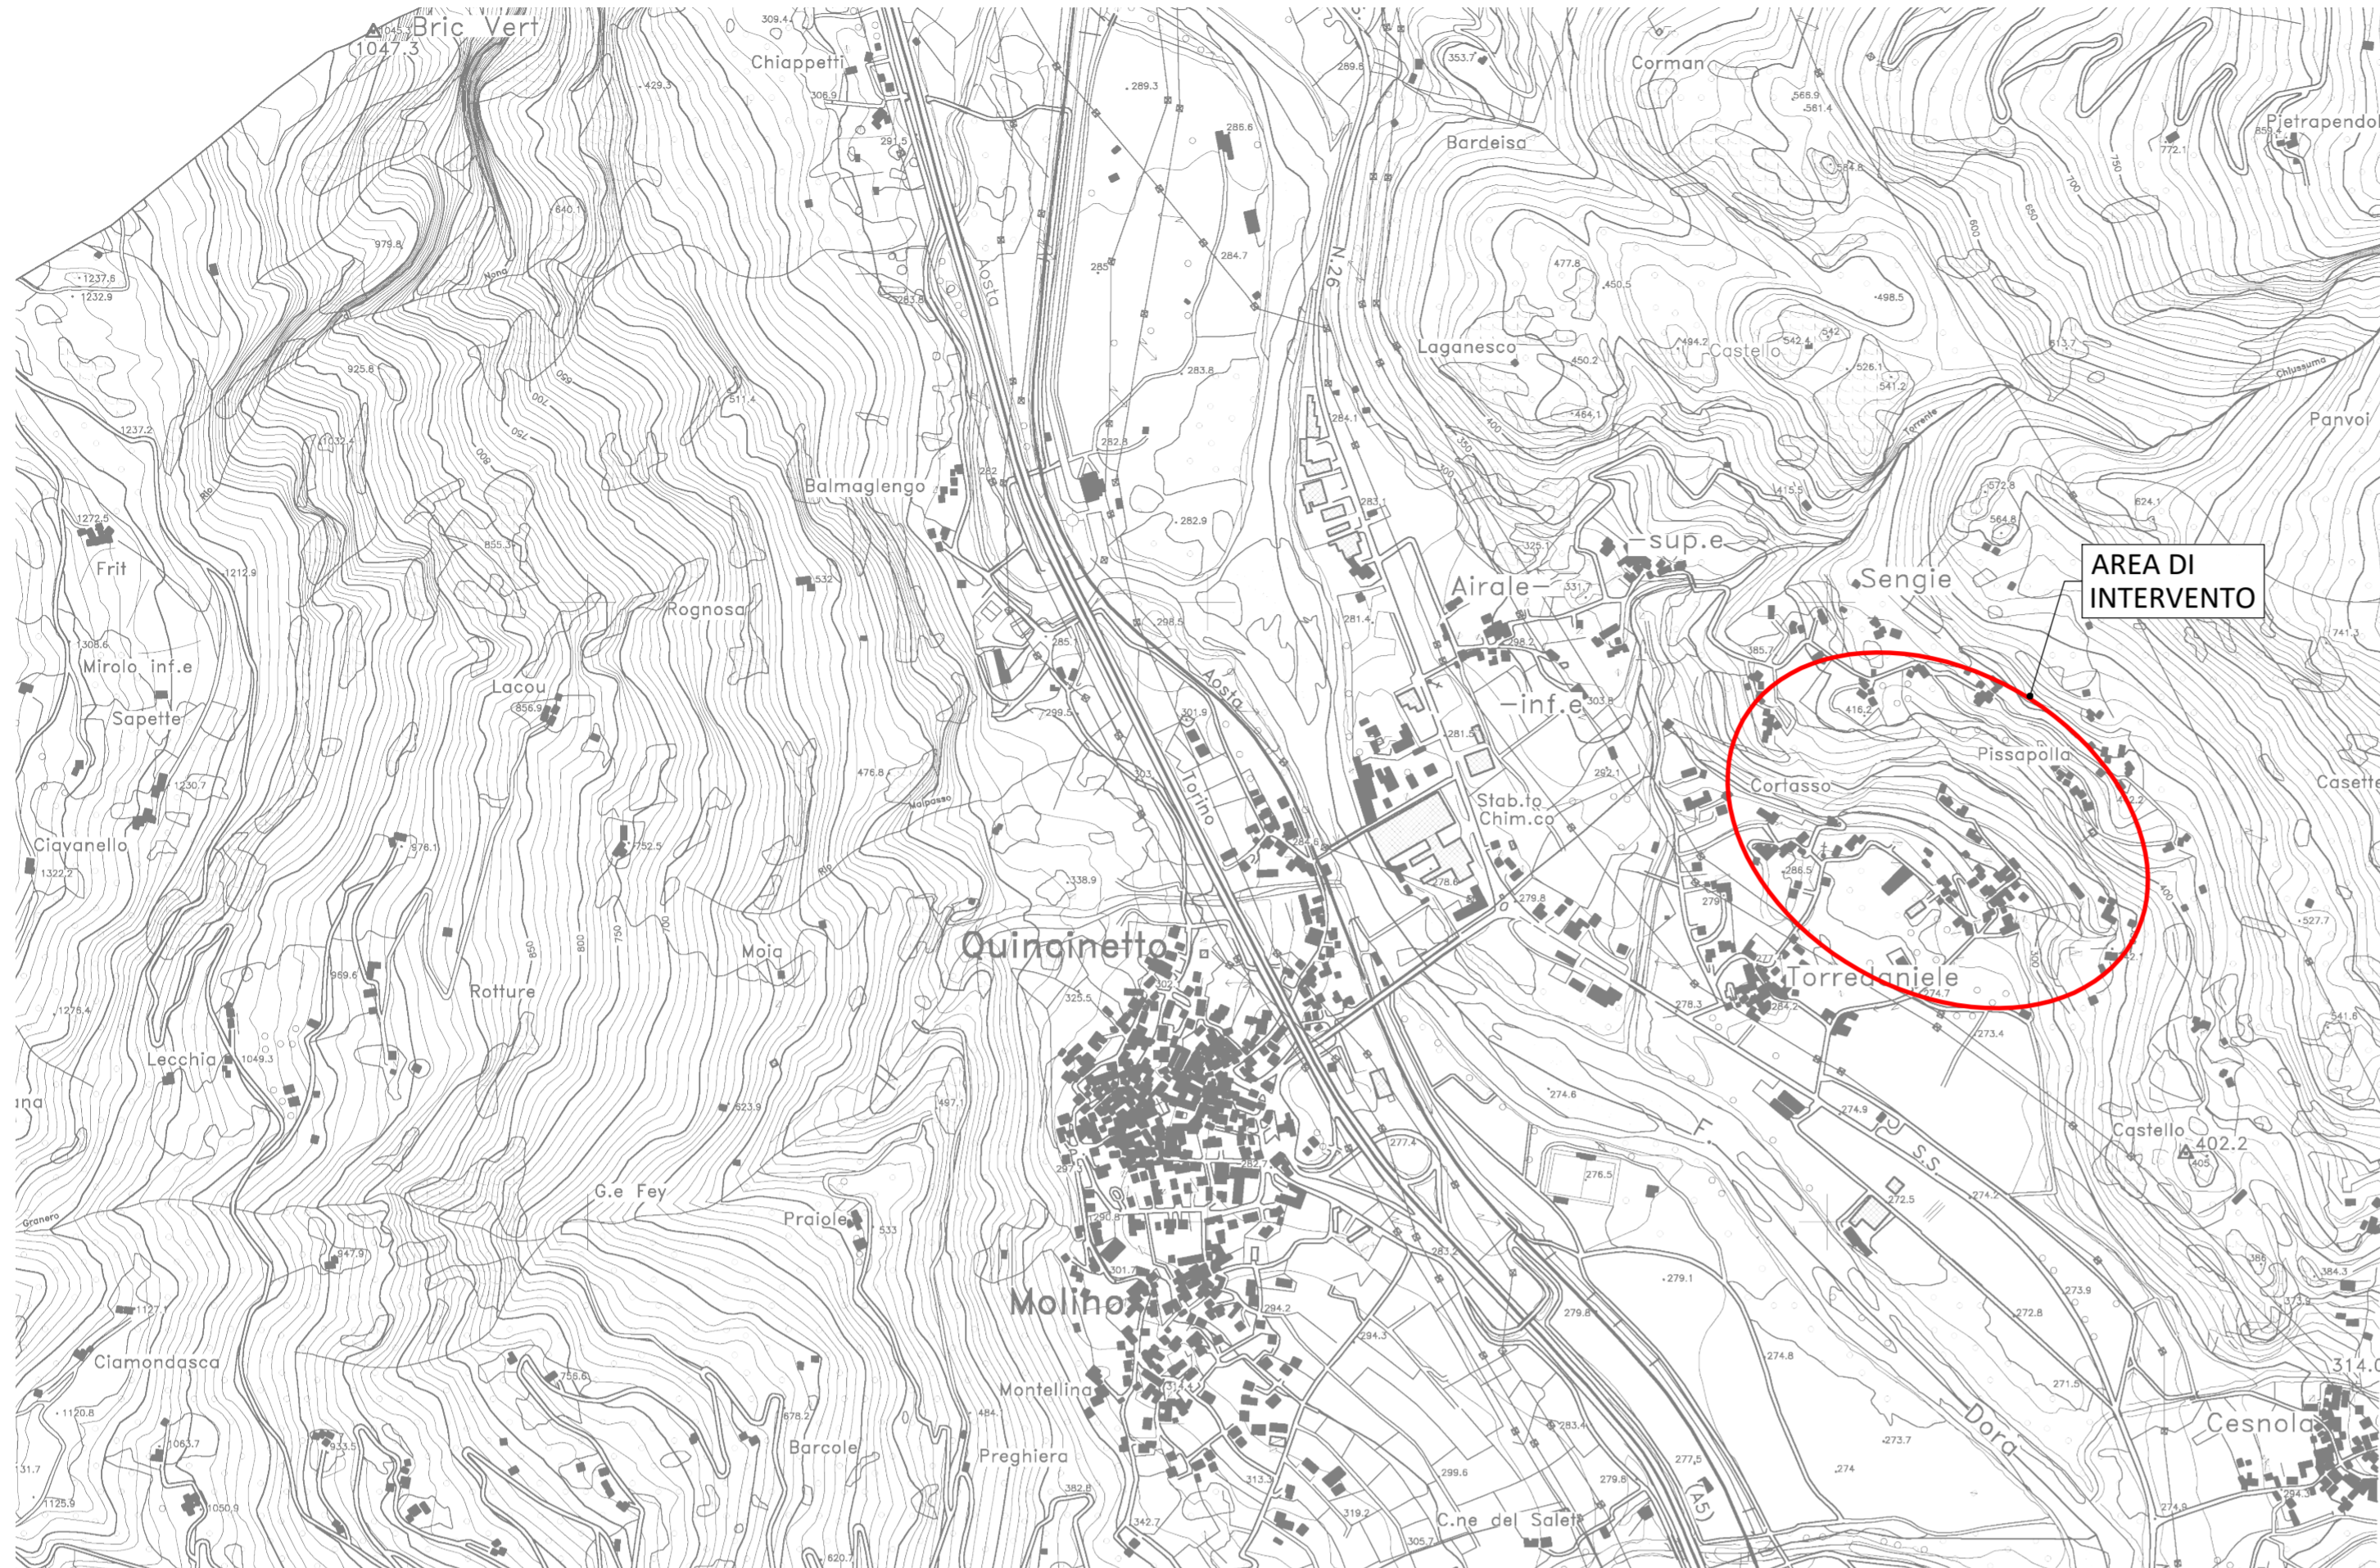

INDIVIDUAZIONE AREA DI INTERVENTO SU CTP

Elementi n. 114022

scala 1:5.000

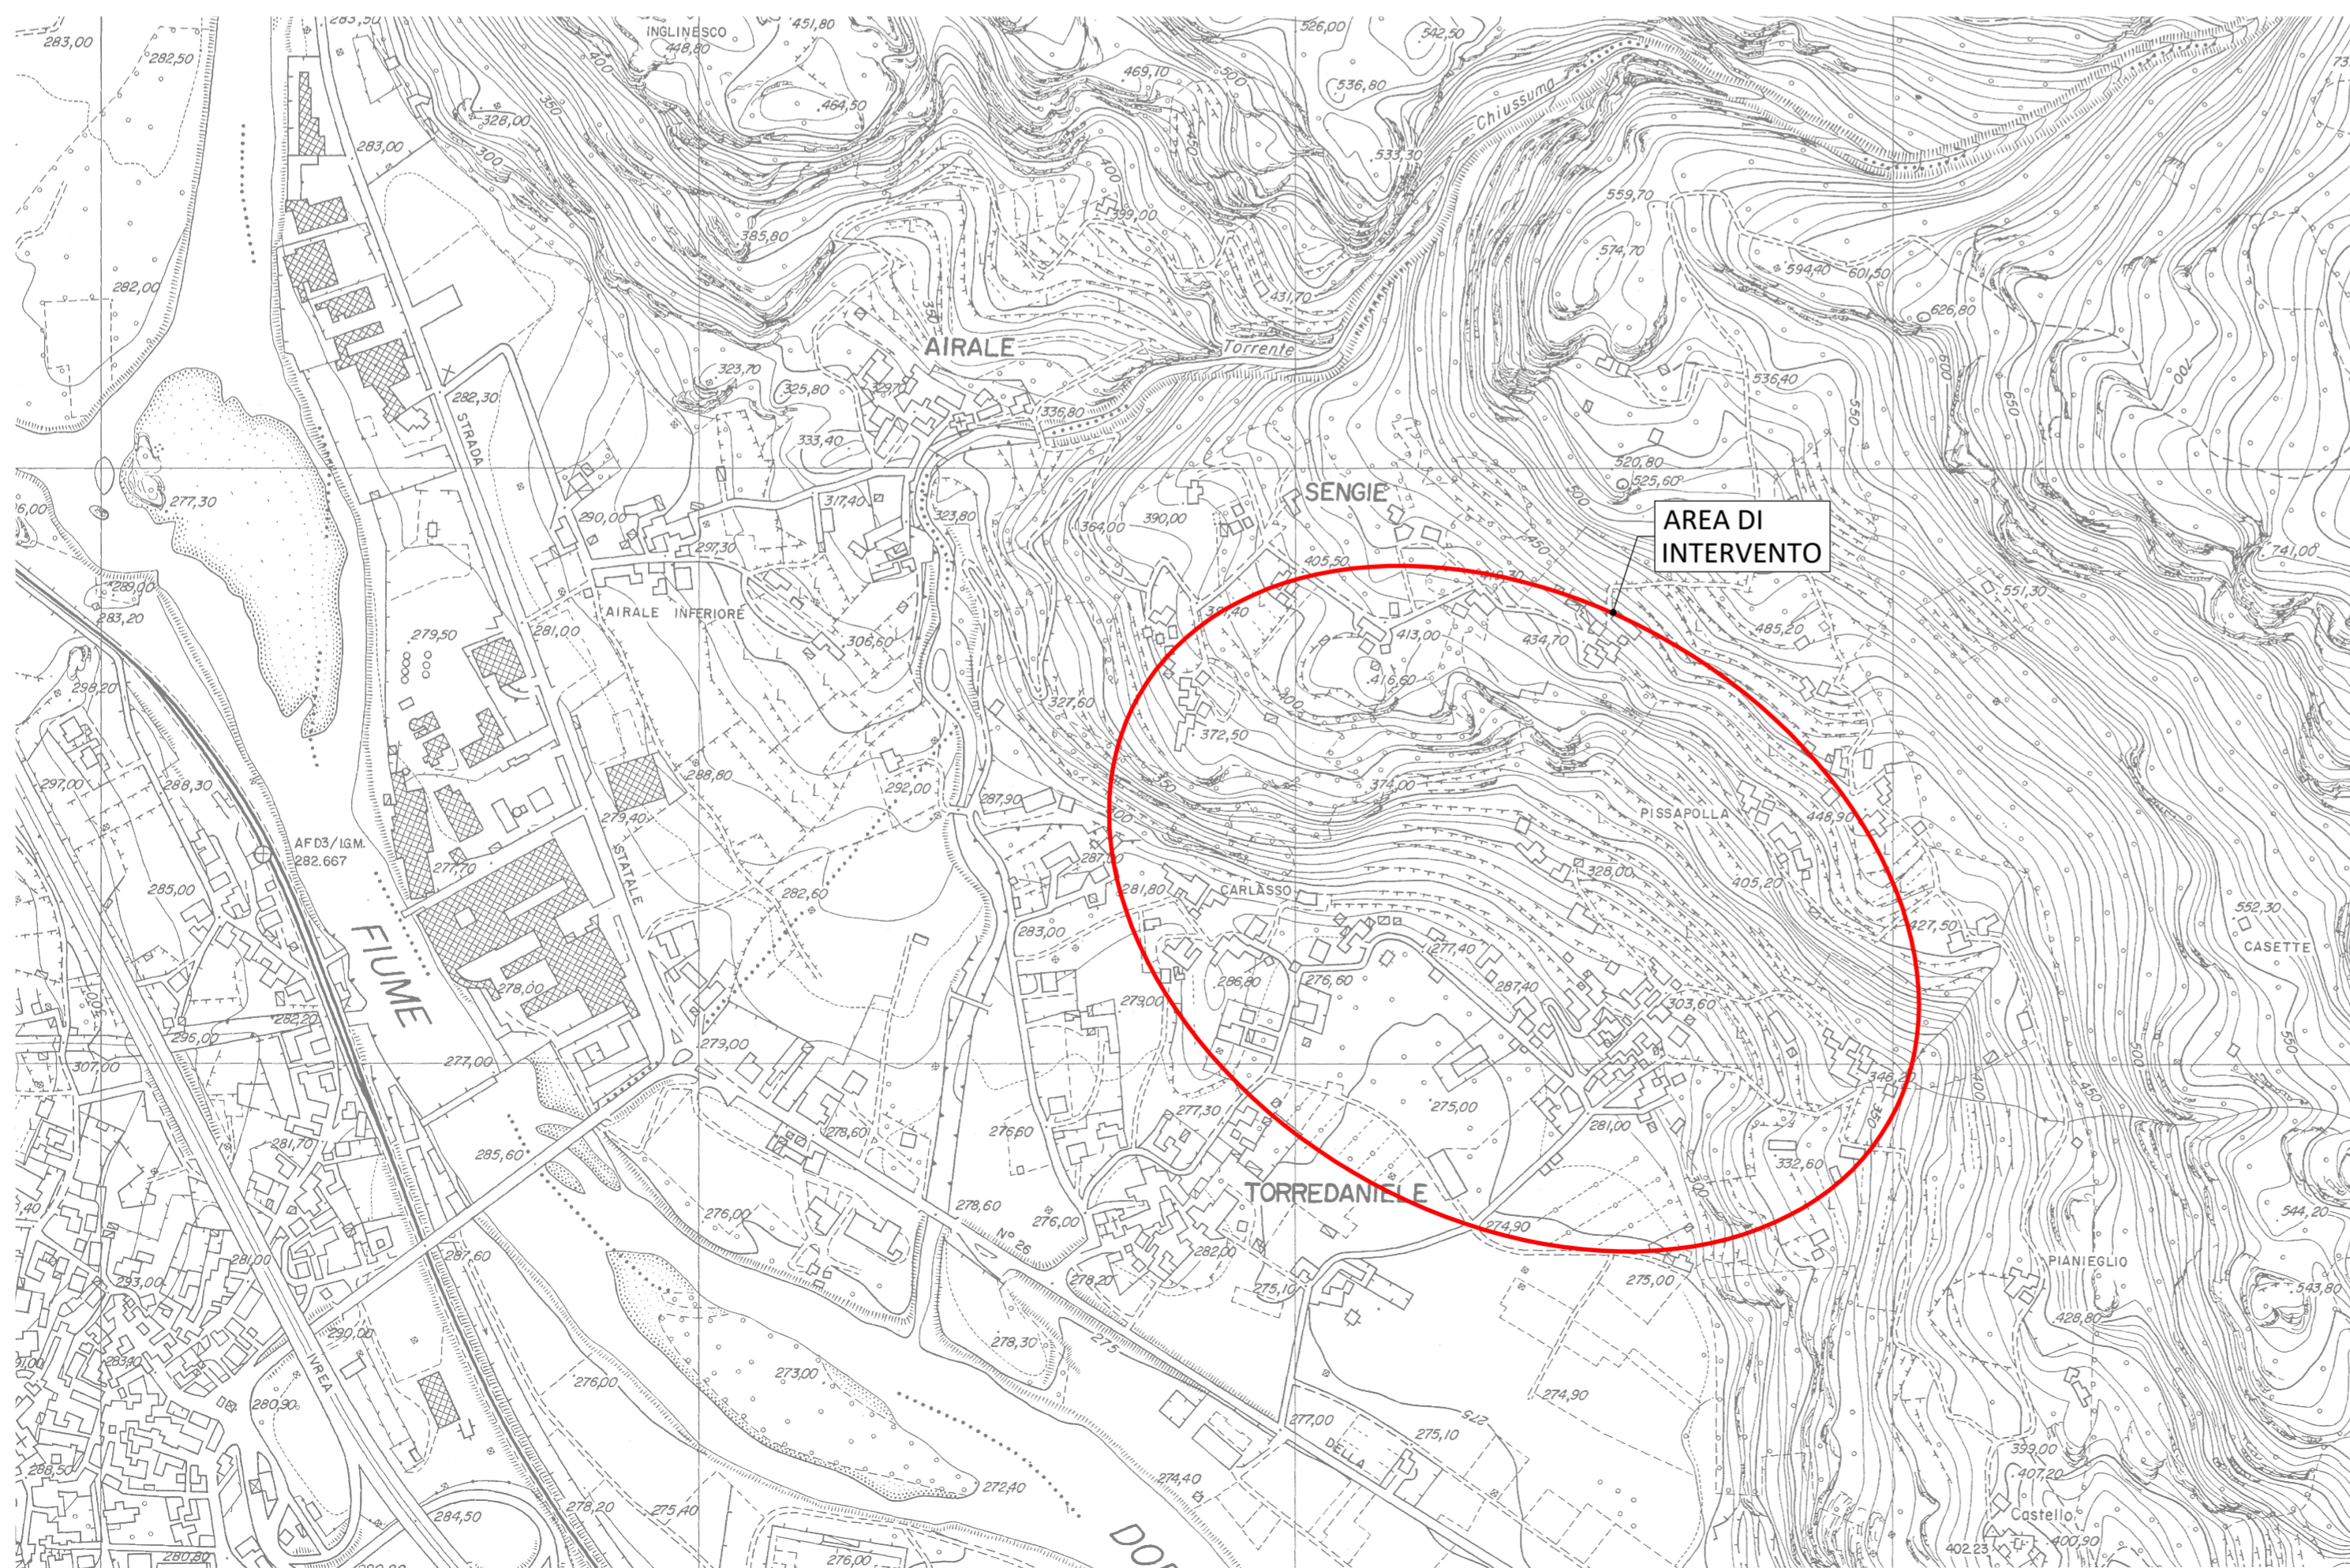

<p>COMMITTENTE:</p> <div style="display: flex; justify-content: space-between; align-items: center;">   </div> <p style="text-align: center;"><b>COMUNE DI SETTIMO VITTONÈ</b></p> <p>IL RESPONSABILE DEL PROCEDIMENTO: Geom. Elena MANGARETTO</p> <p>OGGETTO:</p> <p style="text-align: center;"><b>LAVORI DI MESSA IN SICUREZZA VERSANTE A MONTE DELL'ABITATO DELLA FRAZIONE TORREDANIELE - REGIMAZIONE IDRAULICA E MESSA IN SICUREZZA VERSANTI ROCCIOSI</b></p> <p>LOCALITÀ DELL'INTERVENTO: COMUNE DI SETTIMO VITTONÈ, FRAZIONE TORREDANIELE</p> <p>FASE PROGETTUALE: <b>PROGETTO DEFINITIVO - ESECUTIVO</b></p> <table border="1" style="width: 100%; border-collapse: collapse;"> <thead> <tr> <th>REVISIONE</th> <th>DATA</th> <th>DESCRIZIONE</th> <th>REDATTO</th> <th>VERIFICATO</th> <th>RIESAMINATO</th> </tr> </thead> <tbody> <tr> <td>8</td> <td></td> <td></td> <td></td> <td></td> <td></td> </tr> <tr> <td>7</td> <td></td> <td></td> <td></td> <td></td> <td></td> </tr> <tr> <td>6</td> <td></td> <td></td> <td></td> <td></td> <td></td> </tr> <tr> <td>5</td> <td></td> <td></td> <td></td> <td></td> <td></td> </tr> <tr> <td>4</td> <td></td> <td></td> <td></td> <td></td> <td></td> </tr> <tr> <td>3</td> <td></td> <td></td> <td></td> <td></td> <td></td> </tr> <tr> <td>2</td> <td></td> <td></td> <td></td> <td></td> <td></td> </tr> <tr> <td>1</td> <td>Novembre 2021</td> <td>PROGETTO DEFINITIVO - ESECUTIVO</td> <td>R.V.</td> <td>P.C.</td> <td>D.G.</td> </tr> </tbody> </table> <p>TITOLO: <b>COROGRAFIA</b></p> <div style="display: flex; justify-content: space-between;"> <div style="text-align: center;">  <p><b>SERTEC</b> s.r.l. ENGINEERING CONSULTING</p> <p>31 Strada Provinciale 222 10010 Lorzanzè (TO) TEL. 0125.1970499 FAX 0125.564014 e-mail: <a href="mailto:info.sertec@ilquadrifoglio.to.it">info.sertec@ilquadrifoglio.to.it</a> <a href="http://www.sertec-engineering.it">www.sertec-engineering.it</a></p> <p><b>IL DIRETTORE TECNICO:</b> Dott. Ing. Gianluca ODETTO</p> </div> <div style="text-align: center;">  <p><b>ISO 9001</b> CERTIFICATO IT259049</p> </div> <div style="text-align: center;">  <p><b>FIDIC</b></p> </div> <div style="text-align: center;">  <p><b>oice</b> Associazione delle organizzazioni di ingegneri di architettura e di assistenza socio-economica</p> </div> </div> <table border="1" style="width: 100%; border-collapse: collapse;"> <tr> <td>ARCHIVIO:</td> <td>FILE N°:</td> </tr> <tr> <td>5213</td> <td>TAV/01_COROGRAFIA</td> </tr> <tr> <td>DATA:</td> <td></td> </tr> <tr> <td>Lorzanzè, Novembre 2021</td> <td></td> </tr> <tr> <td>TAVOLA N°</td> <td></td> </tr> <tr> <td>01</td> <td></td> </tr> <tr> <td>SCALA:</td> <td></td> </tr> <tr> <td>VARIE</td> <td></td> </tr> </table> <table border="1" style="width: 100%; border-collapse: collapse;"> <tr> <td>PROGETTISTA:</td> <td>ALTRA FIGURA:</td> <td>TIMBRO:</td> </tr> <tr> <td>Dott. Ing. Domenico GABRIELE N° 7261 T ALBO INGEGNERI PROVINCIA DI TORINO</td> <td></td> <td></td> </tr> <tr> <td>TIMBRO:</td> <td>ALTRA FIGURA:</td> <td>TIMBRO:</td> </tr> <tr> <td></td> <td></td> <td></td> </tr> </table>				REVISIONE	DATA	DESCRIZIONE	REDATTO	VERIFICATO	RIESAMINATO	8						7						6						5						4						3						2						1	Novembre 2021	PROGETTO DEFINITIVO - ESECUTIVO	R.V.	P.C.	D.G.	ARCHIVIO:	FILE N°:	5213	TAV/01_COROGRAFIA	DATA:		Lorzanzè, Novembre 2021		TAVOLA N°		01		SCALA:		VARIE		PROGETTISTA:	ALTRA FIGURA:	TIMBRO:	Dott. Ing. Domenico GABRIELE N° 7261 T ALBO INGEGNERI PROVINCIA DI TORINO			TIMBRO:	ALTRA FIGURA:	TIMBRO:			
REVISIONE	DATA	DESCRIZIONE	REDATTO	VERIFICATO	RIESAMINATO	
8	
7	
6	
5	
4	
3	
2	
1	Novembre 2021	PROGETTO DEFINITIVO - ESECUTIVO	R.V.	P.C.	D.G.	
ARCHIVIO:	FILE N°:	
5213	TAV/01_COROGRAFIA	
DATA:	
Lorzanzè, Novembre 2021	
TAVOLA N°	
01	
SCALA:	
VARIE	
PROGETTISTA:	ALTRA FIGURA:	TIMBRO:	
Dott. Ing. Domenico GABRIELE N° 7261 T ALBO INGEGNERI PROVINCIA DI TORINO	
TIMBRO:	ALTRA FIGURA:	TIMBRO:	